


Схема водоснабжения с. Нижнеозерное



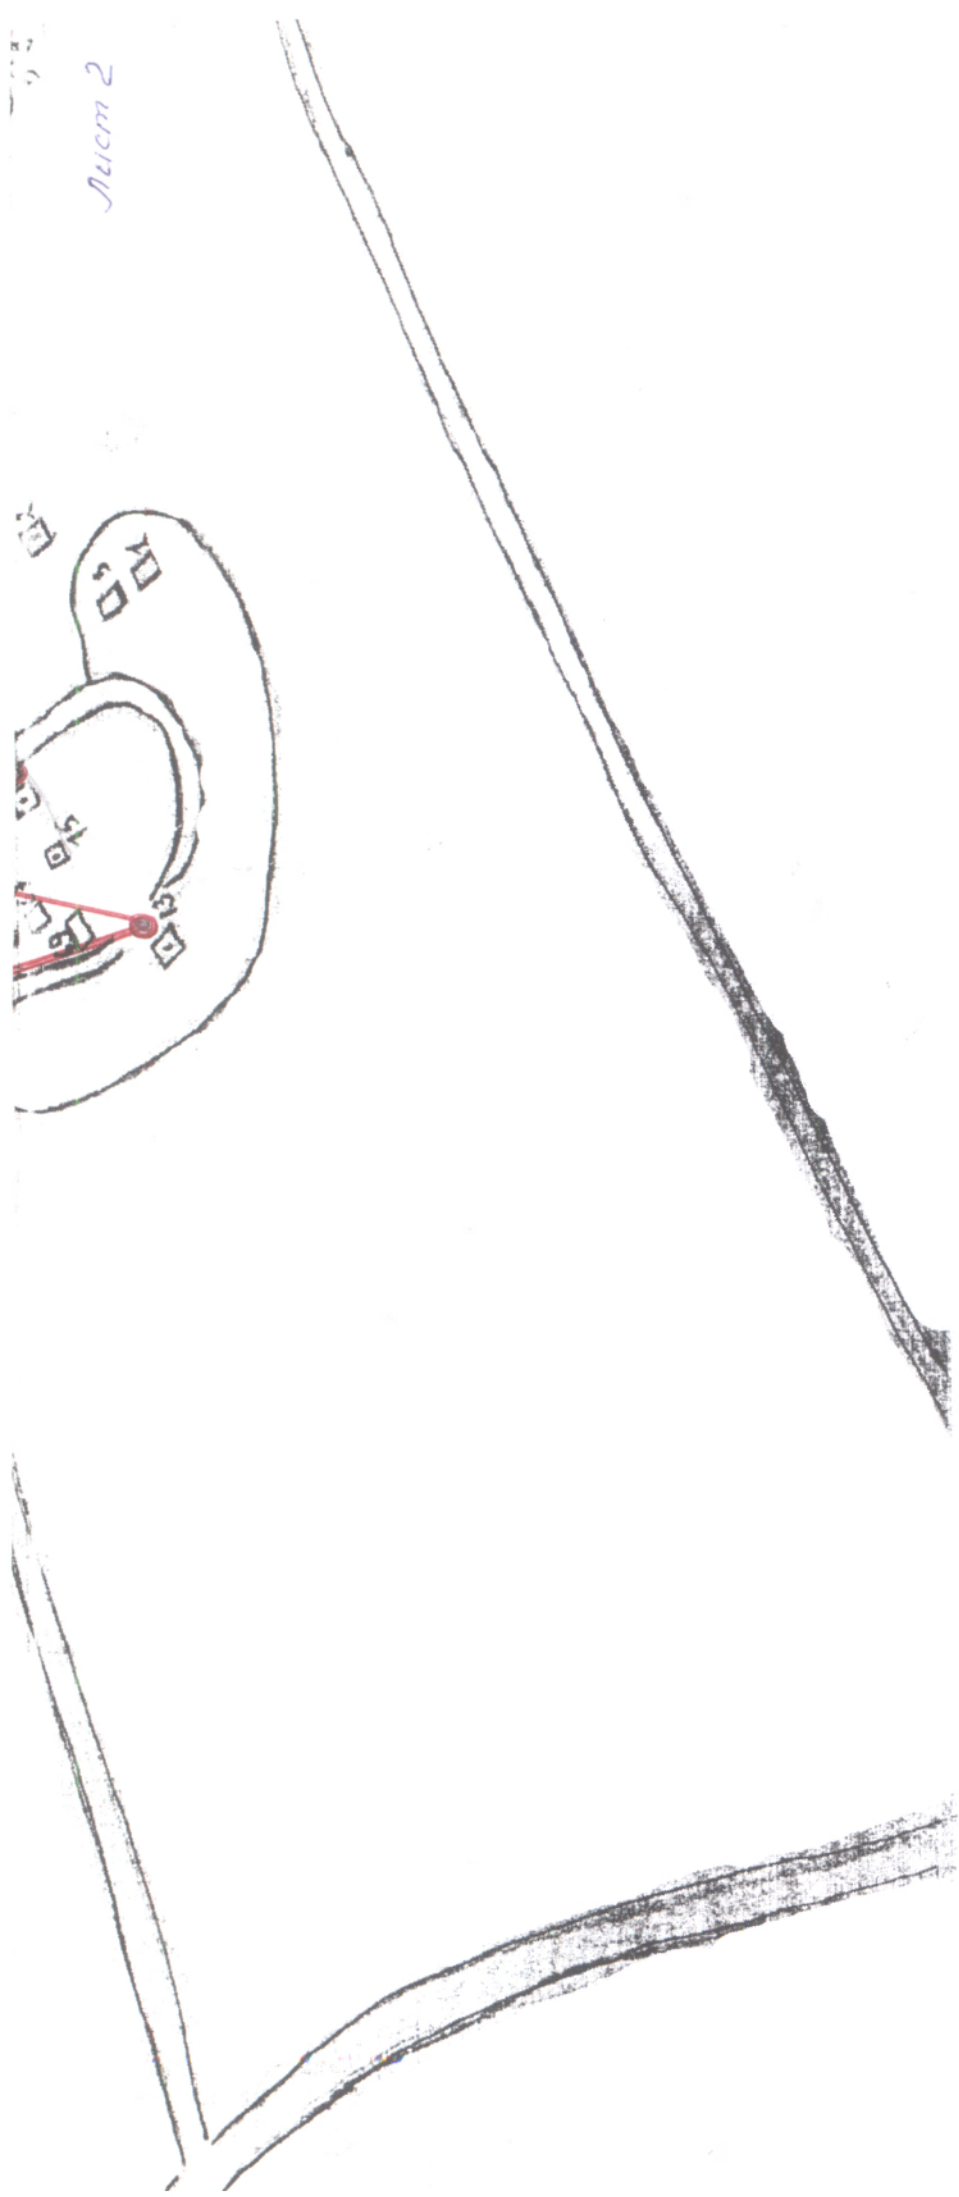


Лист 2

Схема водоснабжения с. Нижнеозерное

Схема водоснабжения с. Н-Взрасс



Лист 4

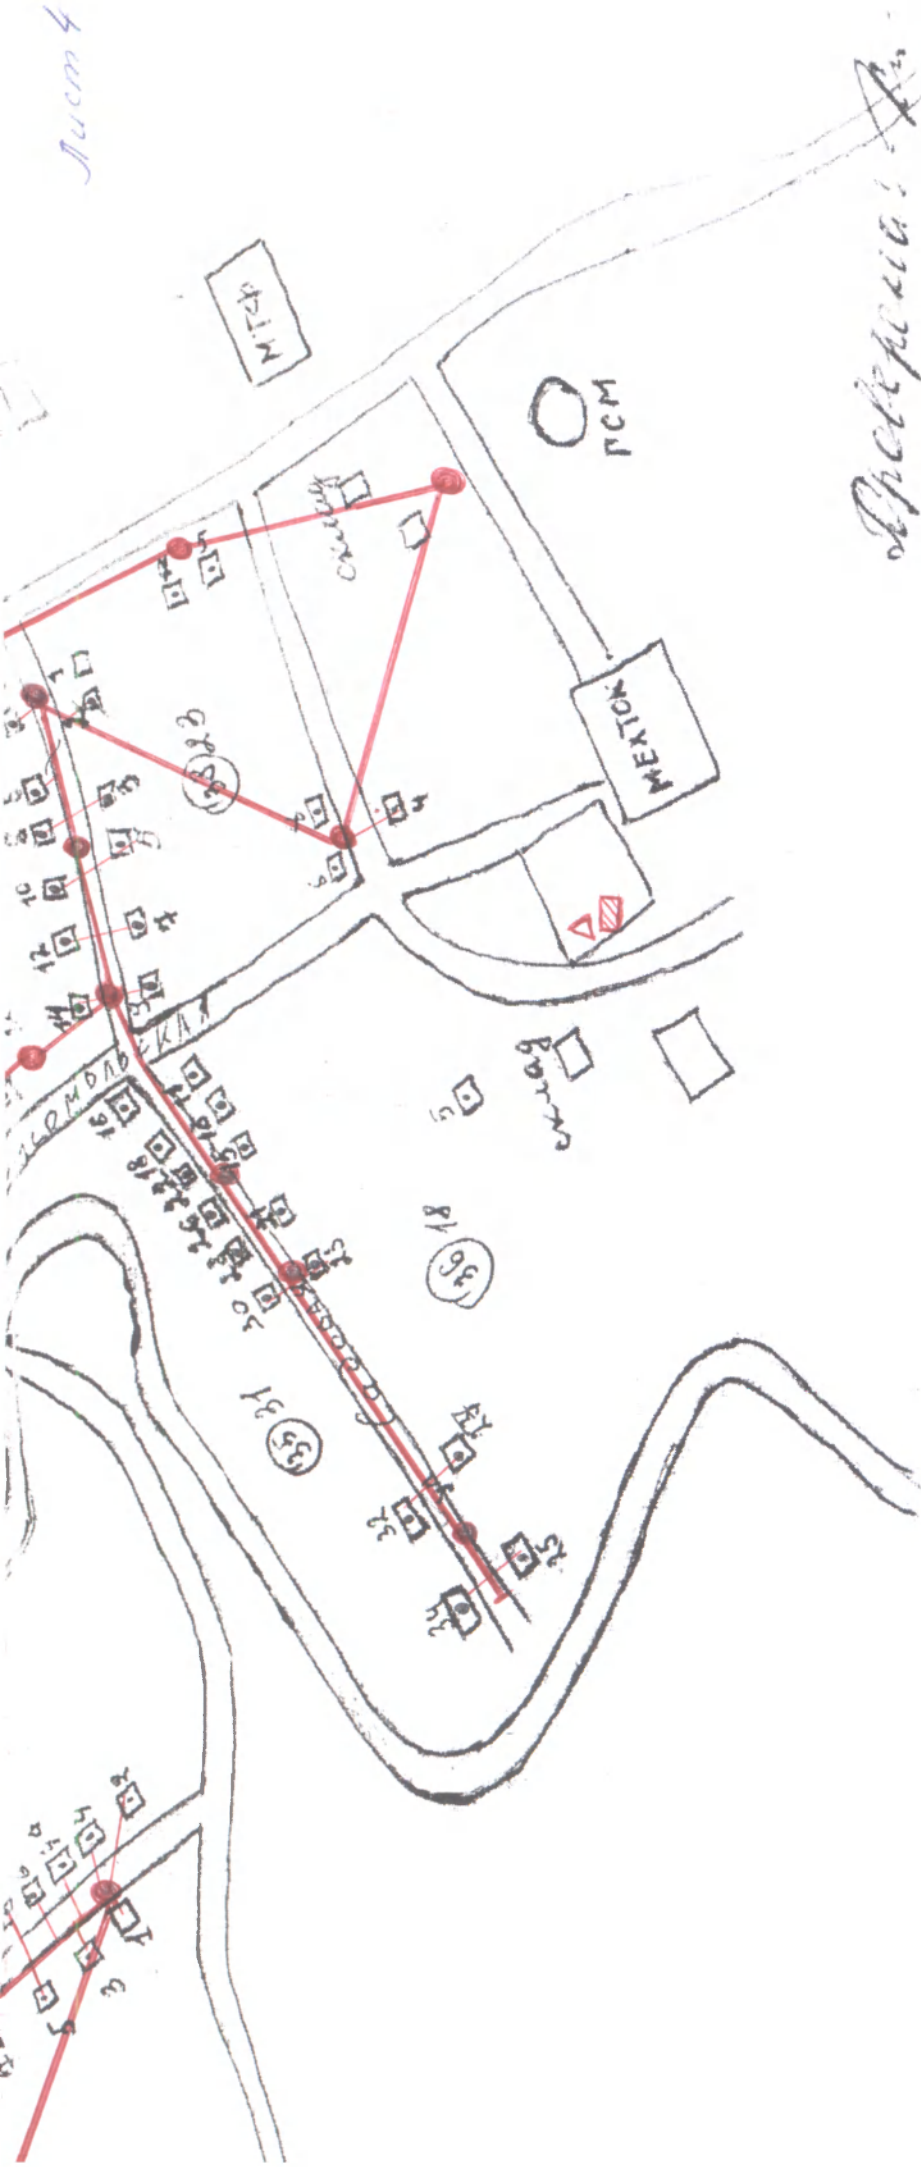

Условные обозначения	
	Здания, дома с номерами
	Водопровод
	Подводцы к зданиям домам
	Сважина
	Водомапорная башня
	Пожарный гидрант
	Воздуш. колонка

Схема водоснабжения с. Нижнезерное